


Kleingartenverein Kröllwitz Anlage 1+2

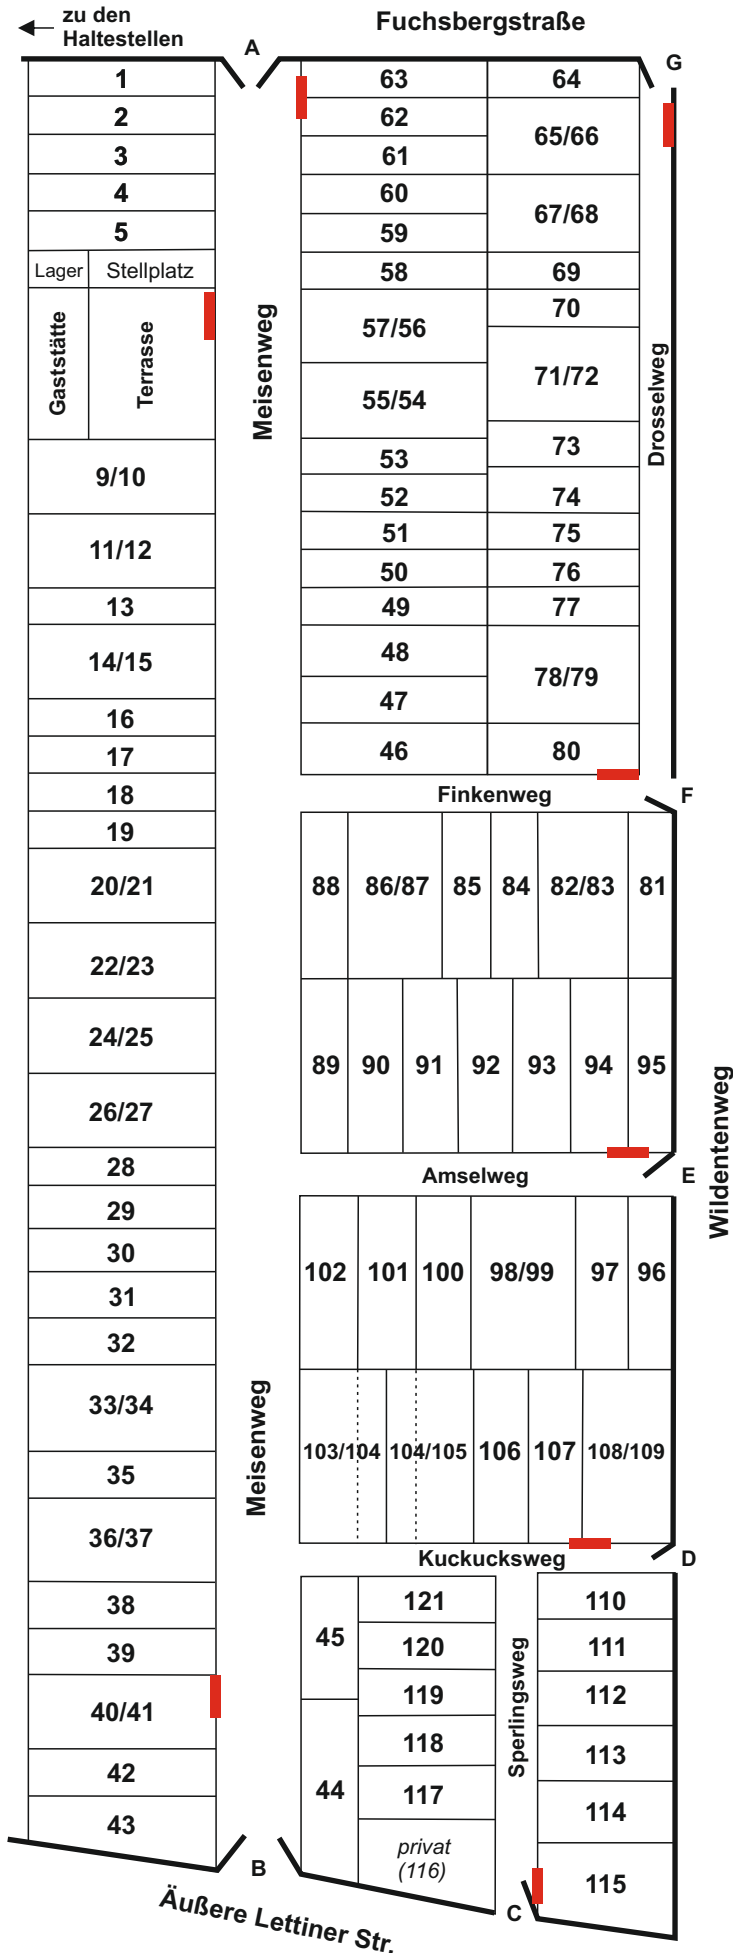

A bis F Eingänge

■ Standort Aushangkästen